資料１　平面図

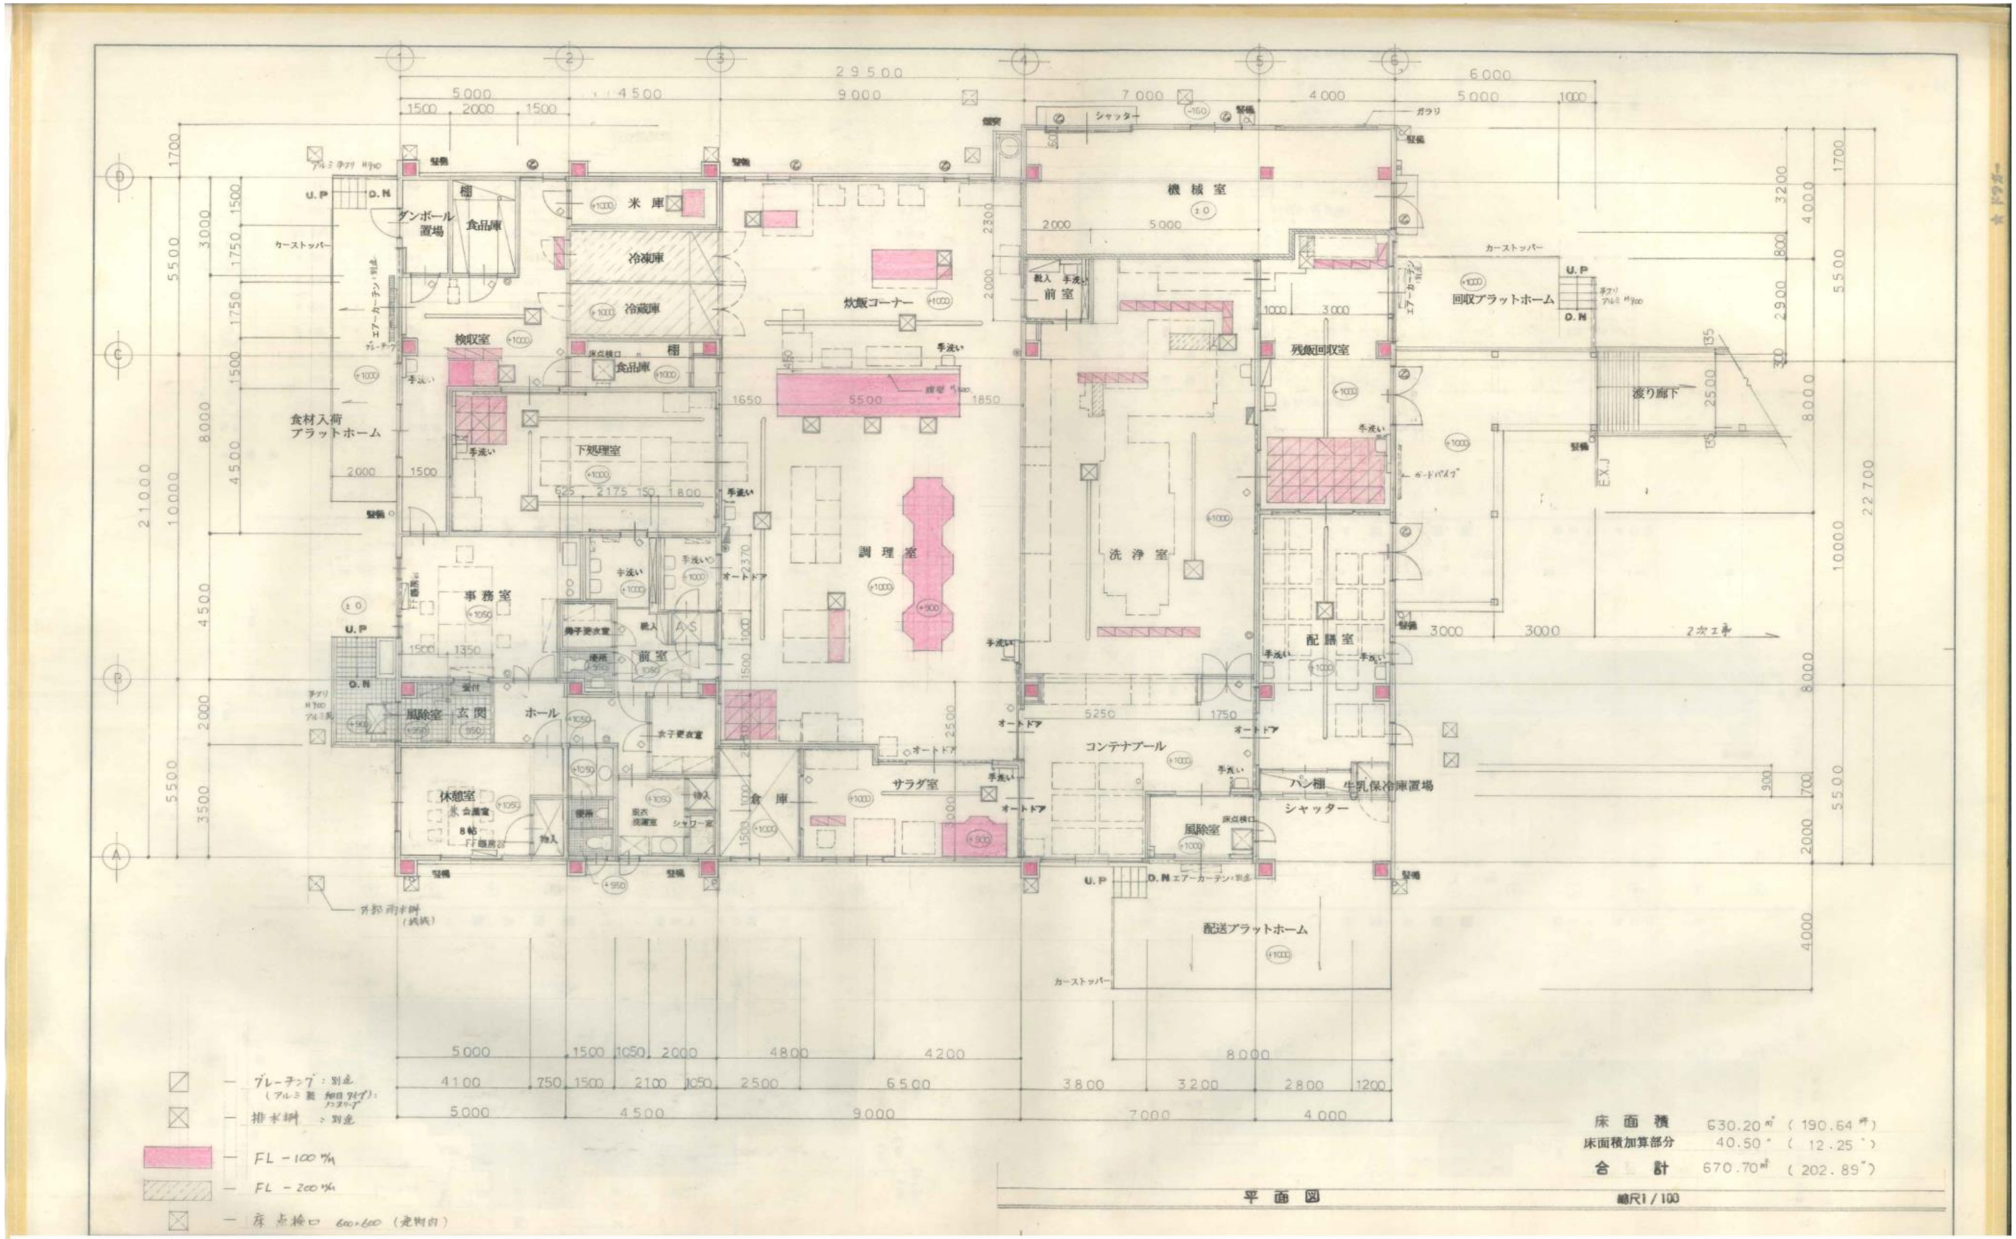
29500
米 庫
ダンボール置場
食品庫
冷凍庫
冷蔵庫
炊飯コーナー
機 械 室
前 室
回収プラットホーム
検収室
食品庫
残飯回収室
渡り廊下
食材入荷プラットホーム
下処理室
調 理 室
洗 浄 室
事 務 室
前 室
配 膳 室
風除室
玄 関
ホール
コンテナプール
休憩室
倉 庫
サラダ室
パン棚
牛乳保冷庫置場
シャッター
風除室
配送プラットホーム
カーストッパー
オートドア
手洗い
U.P
D.N
床 面 積　630.20㎡　(190.64坪)
床面積加算部分　40.50〃　(12.25〃)
合　計　670.70㎡　(202.89〃)
平 面 図
縮尺1/100
グレーチング：別途
（アルミ製 細目タイプ）：ノンスリップ
排水桝：別途
FL −100 m/m
FL −200 m/m
床点検口 600×600（建物内）