


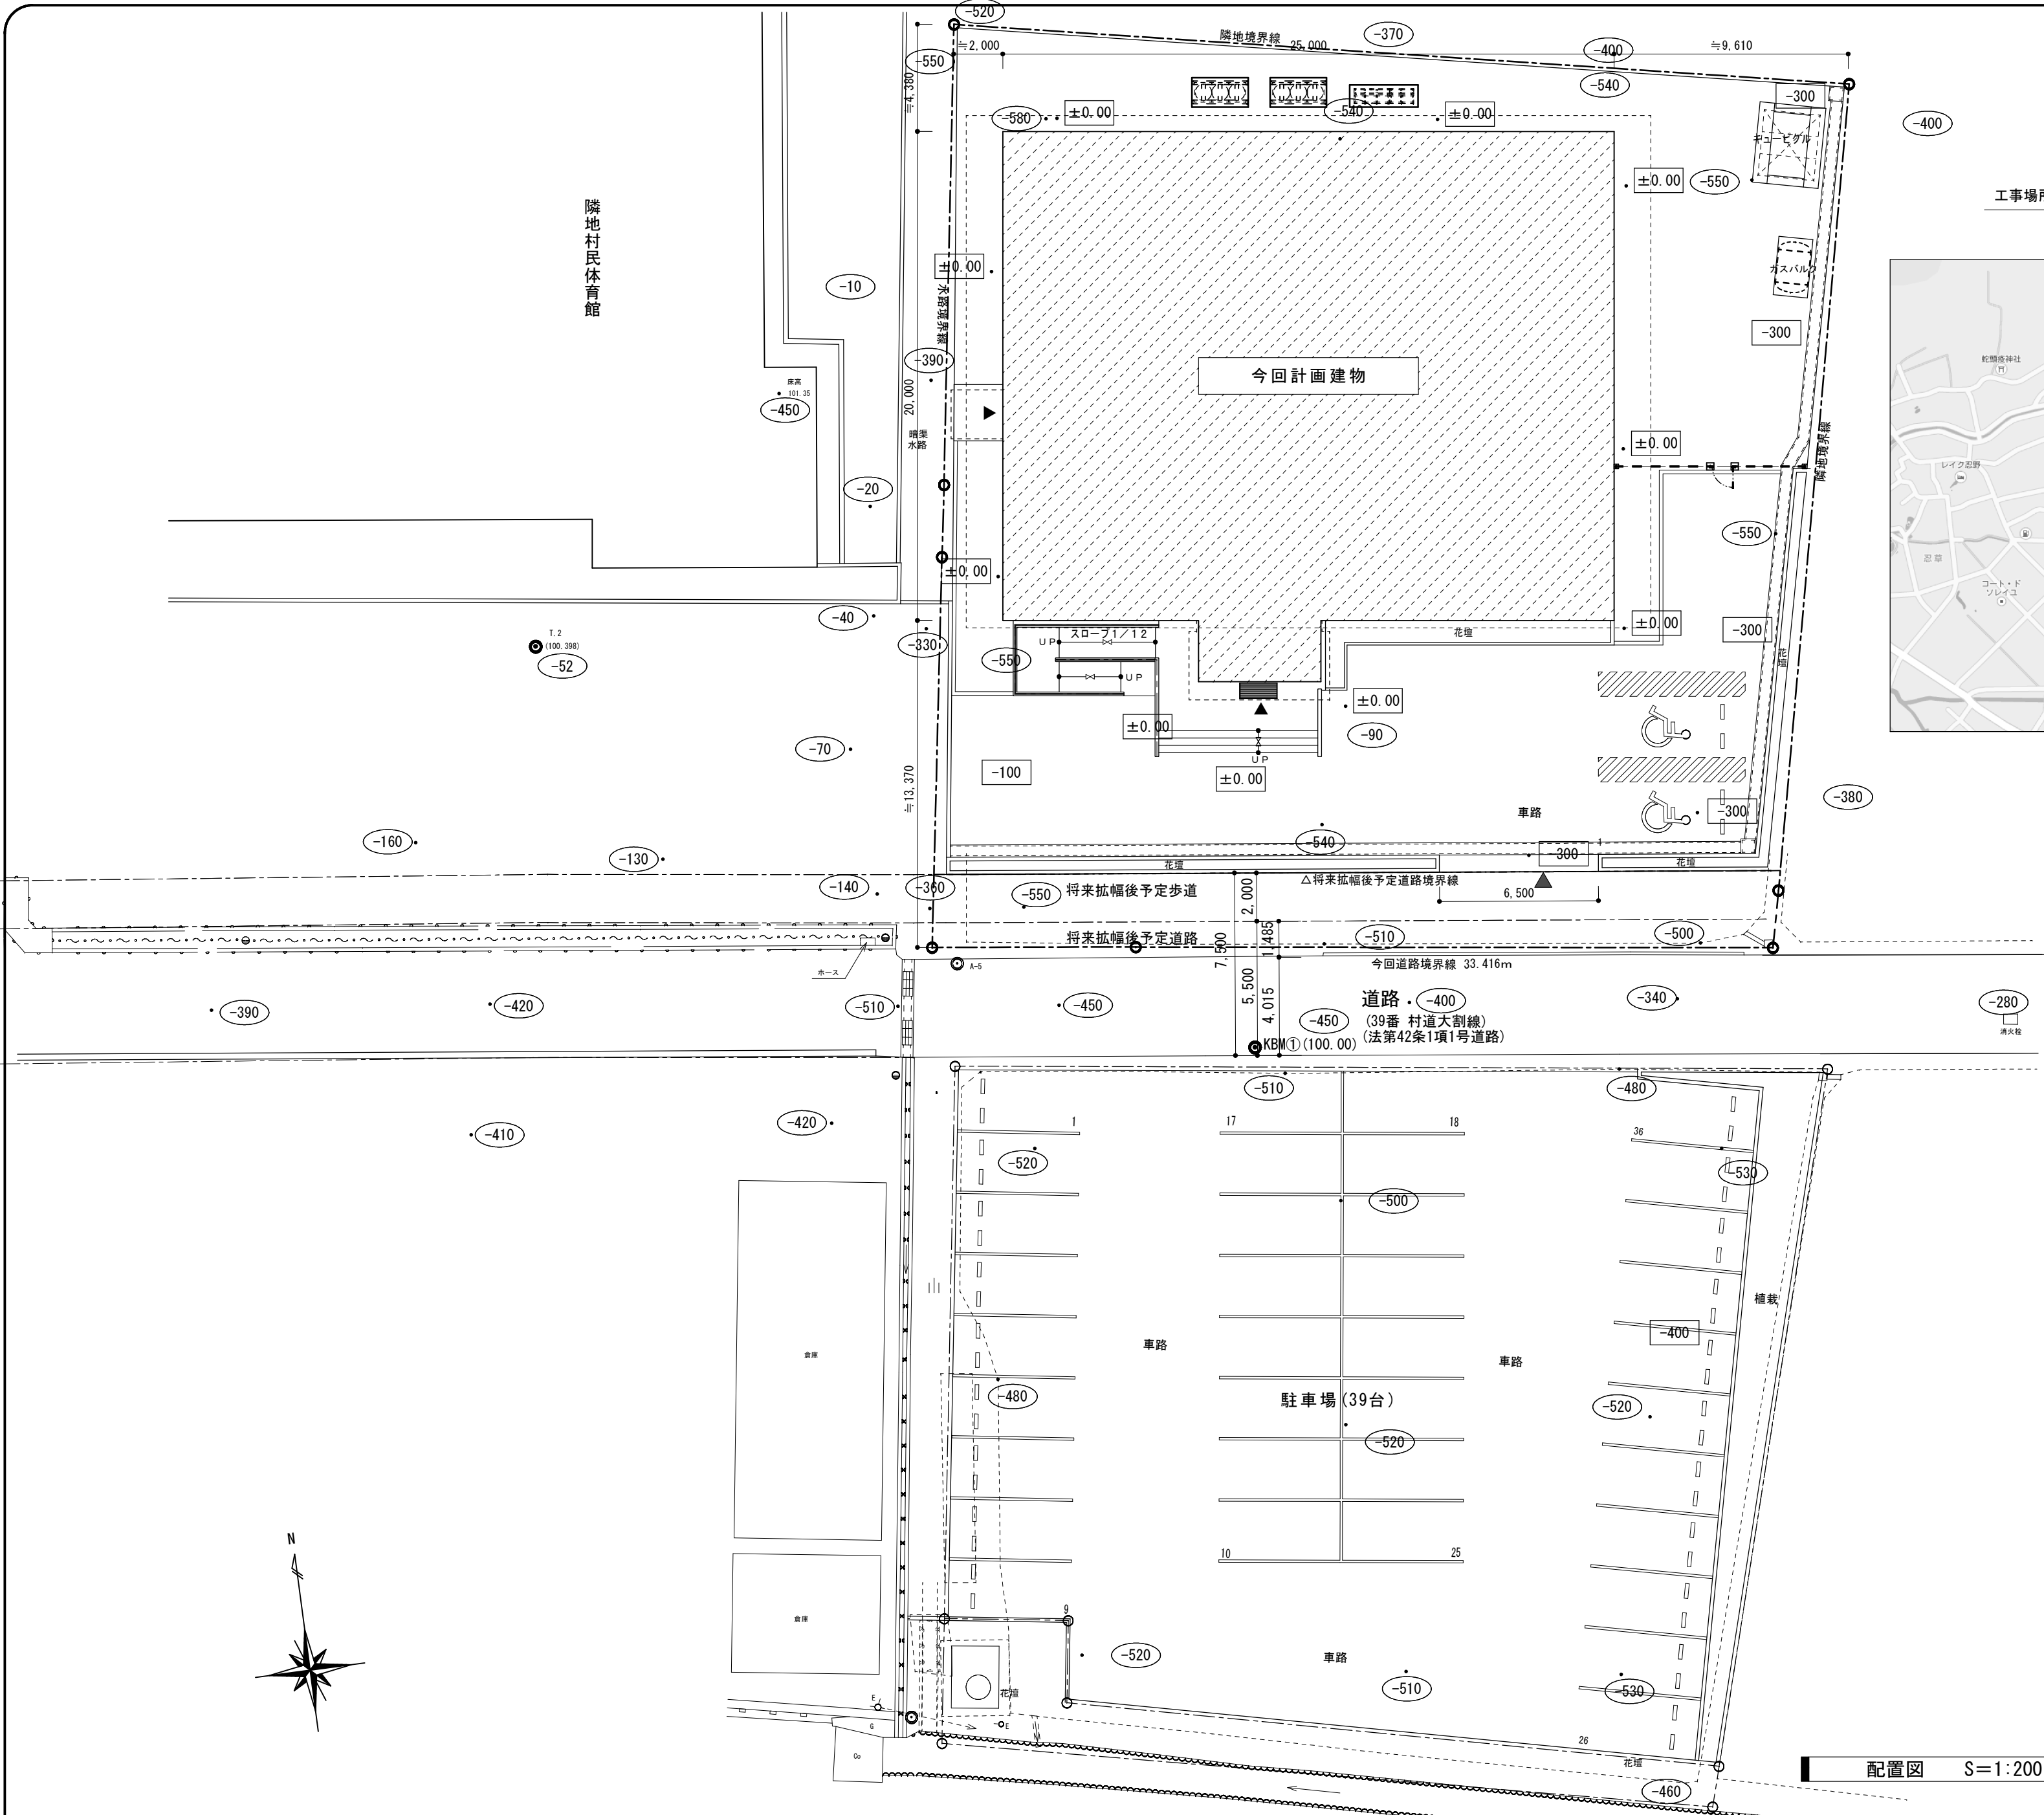


註) 基準設計地盤高はKBM① (+100.00地点) より+450地点高とする。
尚、決定に際しては、現場担当者と協議を行うこと。
図中、○内数値は現況地盤高を示す。(基準設計地盤高より)
図中、□内数値は基準設計地盤面より床仕上面高を示す。
図中、///印範囲は、今回工事建物範囲を示す。



- 1階平面図 S=1:100
- 注・図中 内数値は基準設計地盤面より床仕上面高を示す。
・図中 印はガラスウール ア50を示す。
・図中 印はLGS間仕切り壁を示すW=90・65
・図中 印はRC造柱及び壁を示す。
・図中 印は床グレーチング部分を示す。
・図中 印は配管ビット点検口角型ステンレス製マンホール600型を示す。
・図中 印は室名札を示す。
・外部に面する外壁内面に現場発泡硬質ウレタン断熱材 ア25吹付を施す
・図中 範囲は配管ビットを示す。
・図中点線は備品等を示す。(別途工事)
・図中(防)印は防火設備戸を示す。(遮煙性能を有する)
・図中 印は耐火間仕切りを示す。(FP060NP-0136)
※火気を使用する部屋は無し。

摘要	月 日		株式会社 雨宮建築設計事務所 〒470-0000 愛知県名古屋市上石田4丁目7-7 TEL 055 (226) 6770番(代) FAX 055 (226) 6750番 e-mail : info@amemiya-sekkei.com	一級建築士 雨宮 俊雄 第72020号 一級建築士事務所 第1- 24571号 e-mail : info@amemiya-sekkei.com	管理建築士 検図者 設計者 担当者 作 製 平成 年 月 日	名 称 (仮称)忍野村トレーニングセンター新築工事 1階平面図 縮 尺 1:100	図 面 番 号 No. A 15

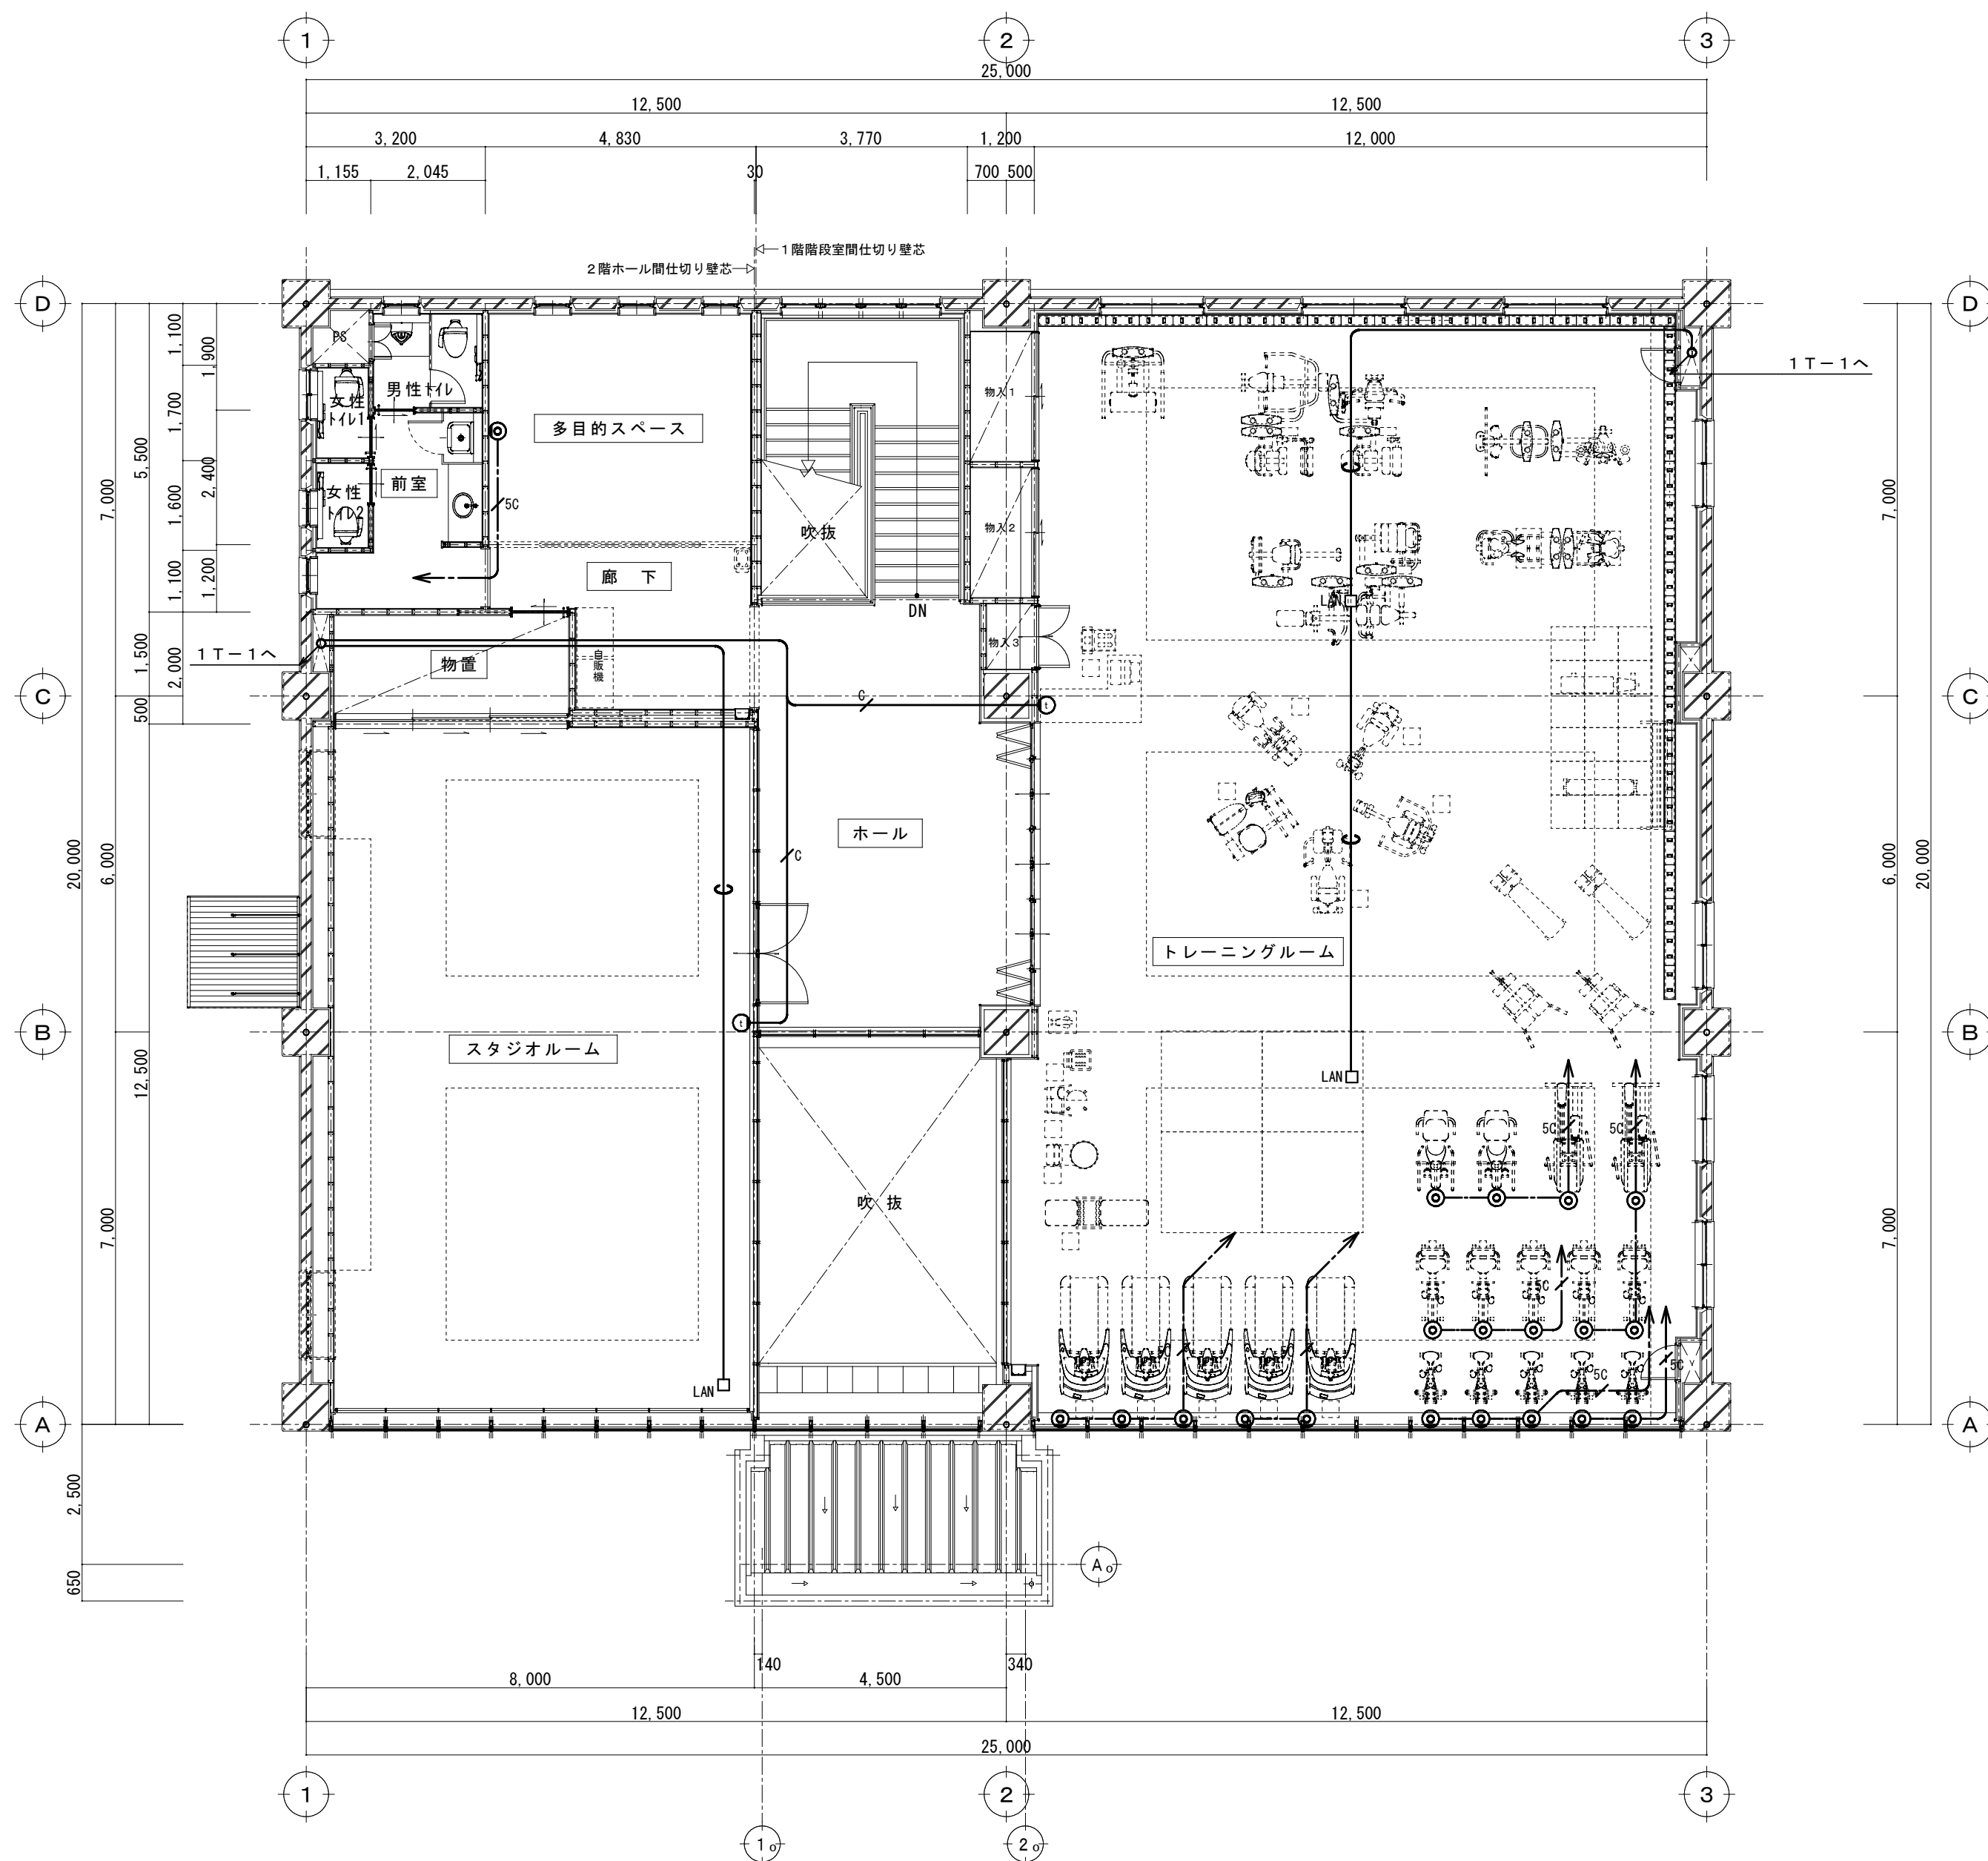

2階平面図 S=1:100