


令和8年度 上水道管路整備工事(第3次) 工区別全体図

A-1 S=1/10,000  
A-3 S=1/20,000

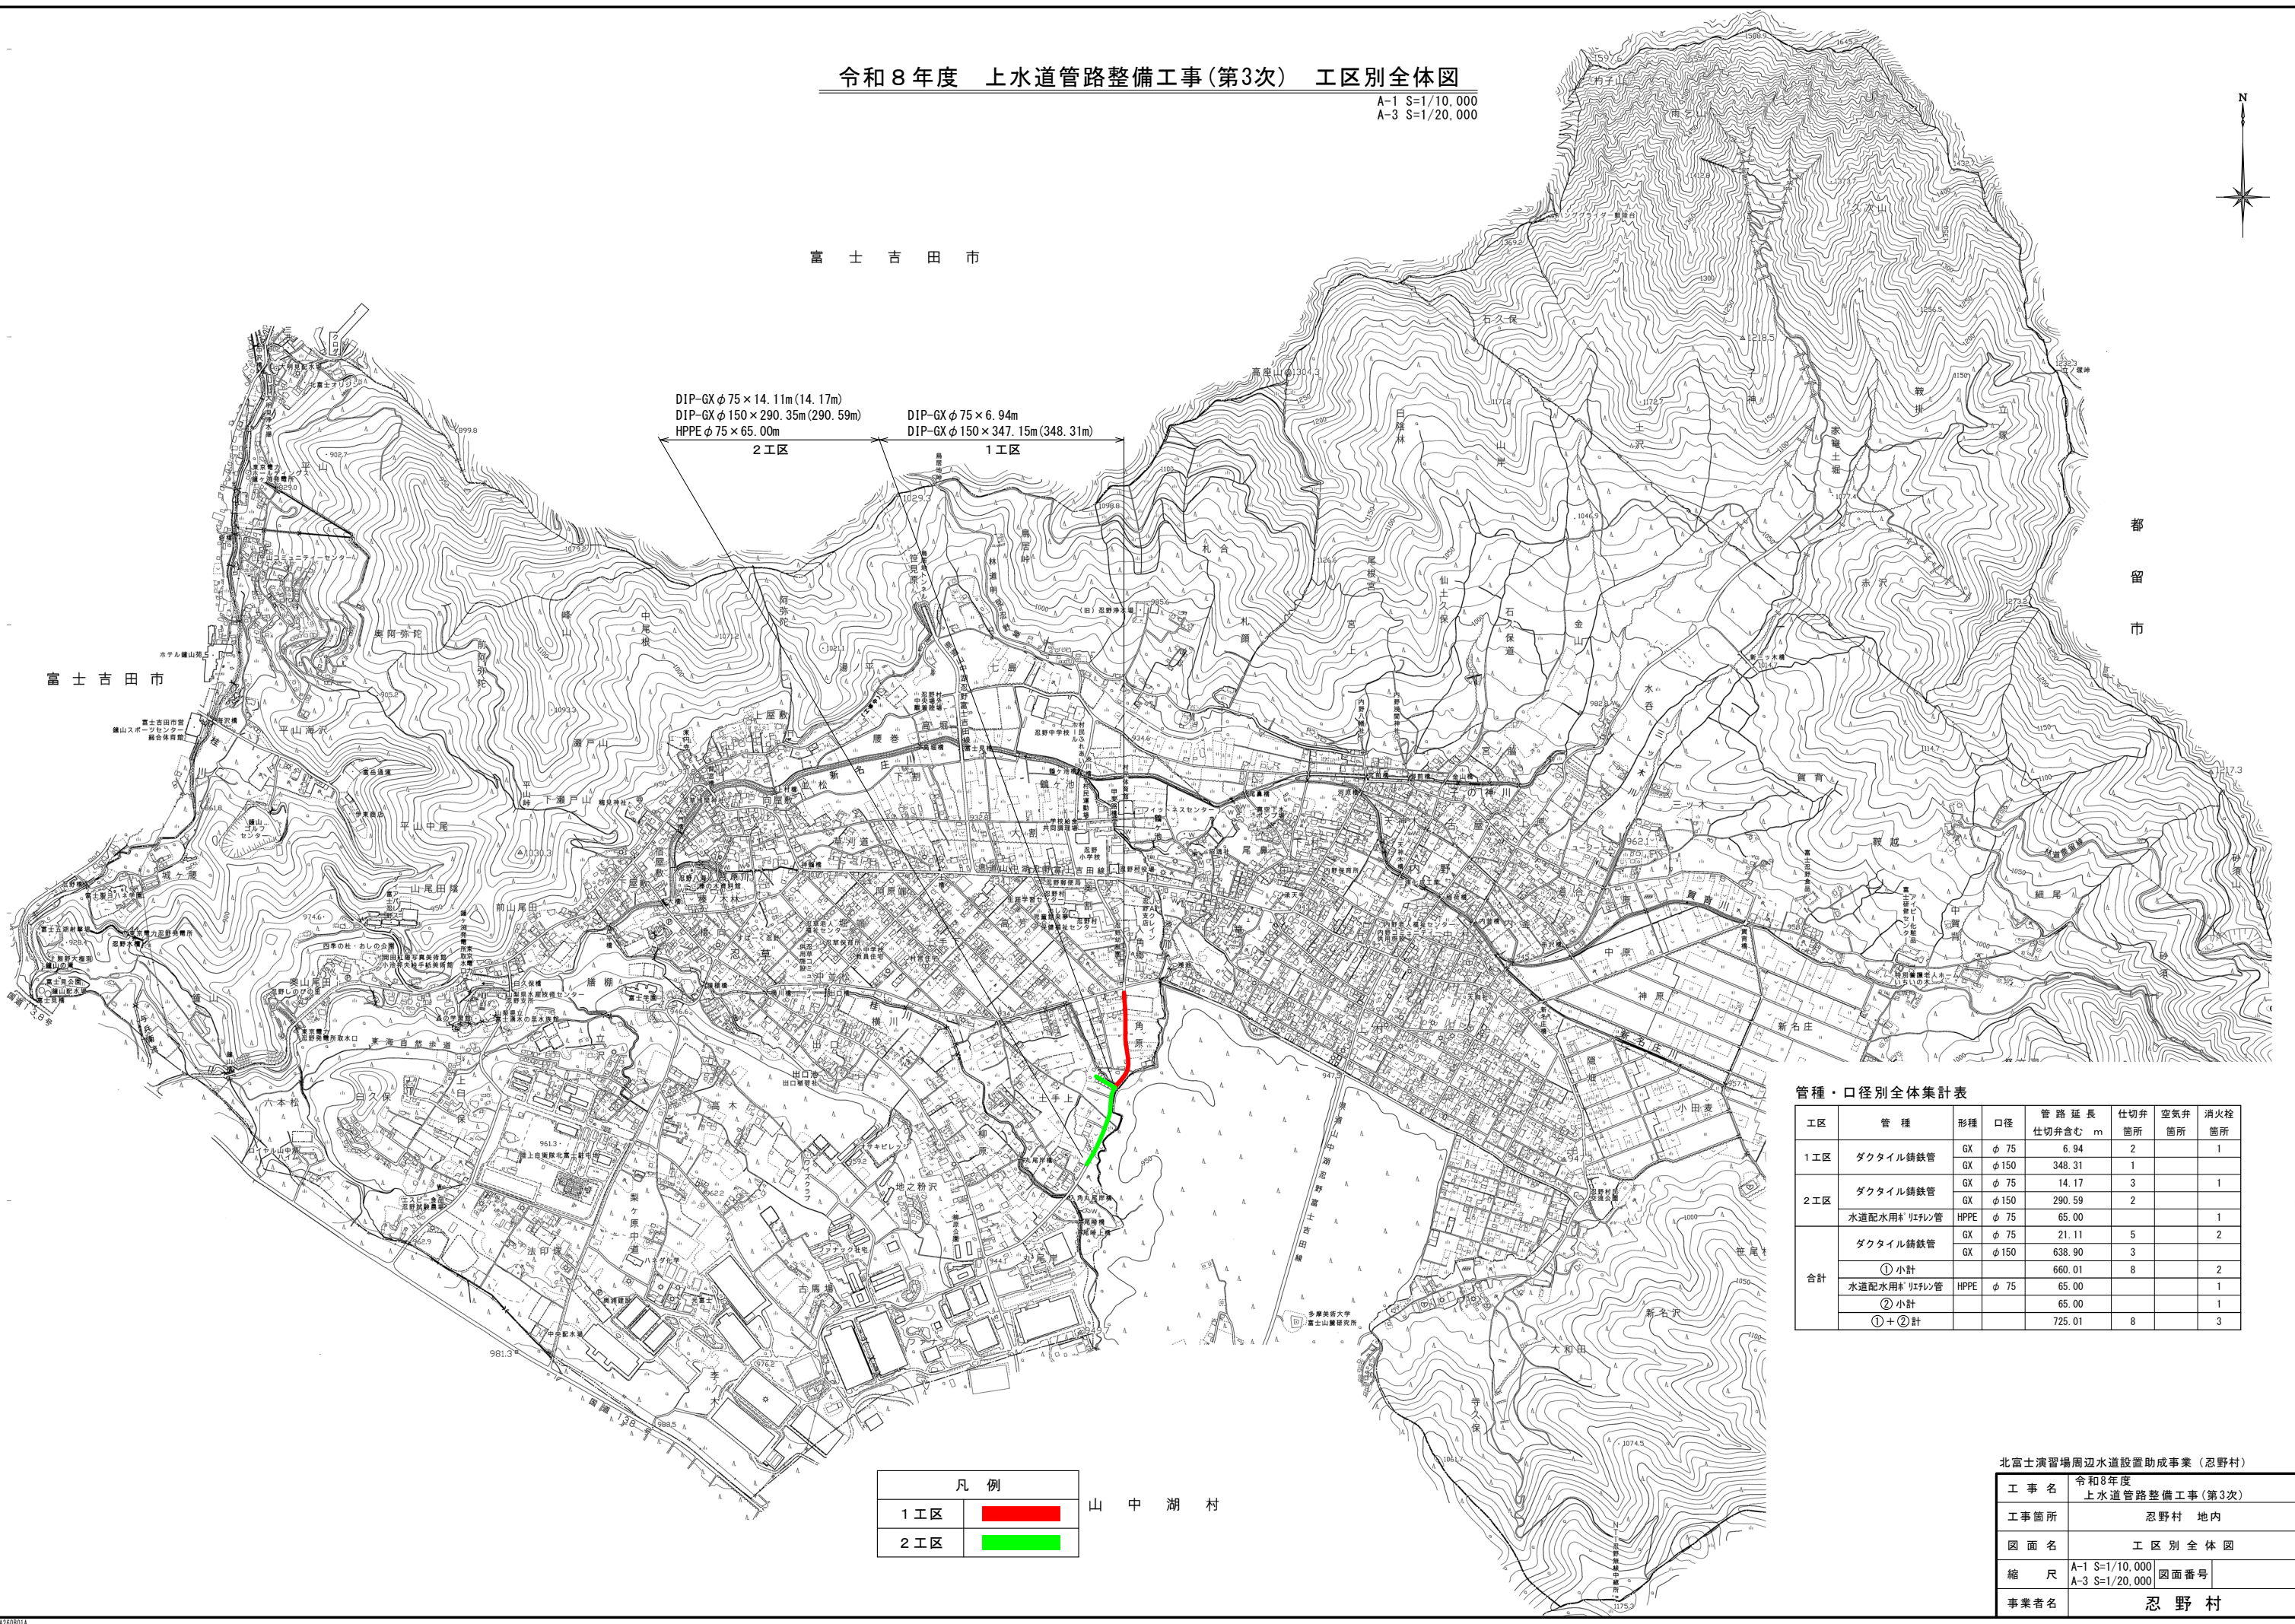

富士吉田市



DIP-GX φ75 × 14.11m (14.17m)  
DIP-GX φ150 × 290.35m (290.59m)  
HPPE φ75 × 65.00m  
2 工区

DIP-GX φ75 × 6.94m  
DIP-GX φ150 × 347.15m (348.31m)  
1 工区

凡例	
1 工区	<span style="background-color: red; width: 20px; height: 10px; display: inline-block;"></span> 山中湖村
2 工区	<span style="background-color: green; width: 20px; height: 10px; display: inline-block;"></span>

管種・口径別全体集計表

工区	管種	形種	口径	管路延長 仕切弁含む m	仕切弁 箇所	空気弁 箇所	消火栓 箇所
1 工区	ダクタイル鑄鉄管	GX	φ75	6.94	2		1
		GX	φ150	348.31	1		
2 工区	ダクタイル鑄鉄管	GX	φ75	14.17	3		1
		GX	φ150	290.59	2		
	水道配水用*PE管	HPPE	φ75	65.00			1
合計	ダクタイル鑄鉄管	GX	φ75	21.11	5		2
				638.90	3		
	①小計			660.01	8		2
	水道配水用*PE管	HPPE	φ75	65.00			1
②小計			65.00			1	
①+②計			725.01	8		3	

北富士演習場周辺水道設置助成事業(忍野村)	
工事名	令和8年度 上水道管路整備工事(第3次)
工事箇所	忍野村 地内
図面名	工区別全体図
縮尺	A-1 S=1/10,000 A-3 S=1/20,000
事業者名	忍野村